



# ΕΦΗΜΕΡΙΣ ΤΗΣ ΚΥΒΕΡΝΗΣΕΩΣ

## ΤΗΣ ΕΛΛΗΝΙΚΗΣ ΔΗΜΟΚΡΑΤΙΑΣ

ΑΘΗΝΑ  
23 ΦΕΒΡΟΥΑΡΙΟΥ 1987

ΤΕΥΧΟΣ ΤΕΤΑΡΤΟ

ΑΡΙΘΜΟΣ ΦΥΛΛΟΥ  
132

### ΠΕΡΙΕΧΟΜΕΝΑ

#### ΑΠΑΛΛΟΤΡΙΩΣΕΙΣ ΑΠΟΦΑΣΕΙΣ

- Καθορισμός των ορίων του αιγιαλού και δημιουργία ζώνης παραλίας στη θέση «ΔΑΡΔΙΖΑ» Ερμιονίδας Ν. Αργολίδας. .... 1
- Κήρυξη ως αναδασωτέας εκτάσεως 25 στρεμμάτων, στη θέση Ραμνούντα της Κοινότητας Γραμματικού του Νομού Ανατ. Αττικής. .... 2

#### ΑΠΑΛΛΟΤΡΙΩΣΕΙΣ ΑΠΟΦΑΣΕΙΣ

Αριθ. 1292

Καθορισμός των ορίων του αιγιαλού και δημιουργία ζώνης παραλίας στη θέση «ΔΑΡΔΙΖΑ» Ερμιονίδας Ν. Αργολίδας.

Ο ΝΟΜΑΡΧΗΣ ΑΡΓΟΛΙΔΑΣ

Έχοντας υπόψη:

1. Τις διατάξεις των άρθρων 1 μέχρι και 7 του Α.Ν. 2344/1940 «περί αιγιαλού και παραλίας», όπως τροποποιήθηκαν και συμπληρώθηκαν με τις διατάξεις: α) του άρθρου 13 του Ν. 1078/1980 και β) του άρθρου 23 του Ν. 1337/1983.

2. Τις διατάξεις της παραγράφου 9 του άρθρου 1 του Κεφαλαίου Β' της 0.208/181/26.4.1982 (ΦΕΚ 214/26.4.1982 τεύχος Β') κοινής απόφασης των Υπουργών Προεδρίας Κυβερνήσεως και Οικονομικών «Αναμόρφωση Συλλογικών Οργάνων Γνωμοδοτικής και Αποφασιστικής αρμοδιότητας του Υπουργείου Οικονομικών».

3. Την από 9/4/1986 έκθεση της «Επιτροπής καθορισμού των ορίων του αιγιαλού και παραλίας και θέσεων αμμοληψίας», που καθόρισε τα όρια του αιγιαλού και της παραλίας στην περιοχή «ΔΑΡΔΙΖΑ» Ερμιονίδας και το από 13.7.1983 με κλίμακα 1:500 τοπογραφικό διάγραμμα του Νικολάου Ματζάκου τοπ. μηχανικού του Υπουργείου Οικονομικών, σε (3) πινακίδες θεωρημένο στις 3.4.1986. και συνοδεύει την έκθεση της προαναφερόμενης Επιτροπής.

4. Τη σύμφωνη γνώμη του Γενικού Επιτελείου Ναυτικού, που διατυπώθηκε στο αριθ. Φ. 187.2/560/86, Σ. 1701/2.12.1986 έγγραφό του.

5. Τις διατάξεις του άρθρου 1 της παραγράφου 1 του Ν. 3200/1955 (ΦΕΚ 97/Α/1955) «περί διοικητικής αποκεντρώσεως» σε συνδιασμό με τις διατάξεις του από 28.6.1955 Β.Δ/τος «περί εξαιρέσεως από της κατά το άρθρο 1 παράγραφος 1 του Ν. 3200/1955 αρμοδιότητας των Νομαρχών, αντικειμένων τινών αρμοδιότητος του Υπουργού Οικονομικών», του Β.Δ. 704/1970 και του άρθρου 1 παράγραφος 5 του Π.Δ. 71/25.2.

1984, σχετικά με τη μεταβίβαση αρμοδιοτήτων του Υπουργού Οικονομικών στους Νομάρχες και στις περιφερειακές Αρχές διοικητικού επιπέδου, αποφασίζουμε:

Επικυρώνουμε την από 9.4.1986 έκθεση της Επιτροπής καθορισμού των ορίων του αιγιαλού και παραλίας και θέσεων αμμοληψίας, καθώς και το από 13.7.1983 τοπογραφικό διάγραμμα, που την συνοδεύει, το οποίο συντάχθηκε από τον Νικόλαο Ματζάκο τοπ. μηχανικό, Υπουργείου Οικονομικών με κλίμακα 1:500 σε (3) πινακίδες θεωρημένο στις 3.4.1986, επί του οποίου η πιο πάνω Επιτροπή με κόκκινη γραμμή καθόρισε τα όρια του αιγιαλού, στη θέση «ΔΑΡΔΙΖΑ» Ερμιονίδας και με κίτρινη γραμμή τα όρια της παραλίας στη ίδια θέση.

Η παρούσα απόφαση μαζί με την έκθεση και το διάγραμμα, που προαναφέραμε, να δημοσιευθούν στην Εφημερίδα της Κυβερνήσεως. σύμφωνα με τις διατάξεις του άρθρου 13 του Ν. 1078/1983.

Ναύπλιο, 4 Φεβρουαρίου 1987

Ο Νομάρχης  
ΘΩΜΑΣ ΜΕΤΑΞΑΣ

### ΕΚΘΕΣΗ

#### ΕΠΙΤΡΟΠΗΣ ΚΑΘΟΡΙΣΜΟΥ ΤΩΝ ΟΡΙΩΝ ΤΟΥ ΑΙΓΙΑΛΟΥ

Για τον καθορισμό για πρώτη φορά των ορίων του αιγιαλού στη θέση ΔΑΡΔΙΖΑ Ερμιονίδας.

Στο Κρανίδι σήμερα την 9.4.1986, ημέρα Τετάρτη, οι υπογράφοντες:

1) Γεώργιος Καράμπελας, οικονομικός Έφορος Κρανιδίου, σαν Πρόεδρος.

2) Ιωάννα Αντωνοπούλου, τοπογράφος μηχανικός με 4ο βαθμό, αναπληρωτής Δ/ντού Τεχνικών Υπηρεσιών Νομού Αργολίδας.

3) Ιωάννης Δαμαλάς, αναπληρωτής Λιμενάρχου Πορτοχελίου, αποτελούντες την επιτροπή καθορισμού των ορίων του αιγιαλού, σύμφωνα με το άρθρο 74 του Π.Δ. 636/77 και το αριθ. 3841/12.10.1983 έγγραφο της Οικονομικής Εφορίας Κρανιδίου, πήγαμε επί τόπου στην περιοχή Δάρδιζα Ερμιονίδας και έχοντας υπόψη:

1) Το αρ. Τ-2144/697/21.7.83 έγγραφο του Υπουργείου Οικονομικών, με το οποίο ζητείται ο καθορισμός των ορίων του αιγιαλού στην ανωτέρω περιοχή.

2) Το υπό του τοπογράφου μηχανικού Ν. Ματζάκου συνταχθέν την 17.7.83 τοπογραφικό και υψομετρικό διάγραμμα σε τρεις πινακίδες (3) με κλίμακα 1:500 θεωρημένο από τη Δ/ση Τεχνικών Υπηρεσιών του Υπουργείου Οικονομικών.

3) Τις διατάξεις του Α.Ν. 2344/40 όπως τροποποιήθηκε και τη σχετική Δικαστηριακή και Διοικητική Νομολογία.

4) Την αντίληψη που σχηματίσαμε κατά την επί τόπου μετάβαση για το πλάτος της βρεχόμενης ζώνης της ξηράς και λοιπά συναφή στοιχεία, ήτοι:

α. Το γεγονός ότι το έδαφος είναι πεδινό, βαλτώδες, με ελάχιστες κλίσεις, εκτός από το ακραίο ανατολικό τμήμα.

β. Το γεγονός ότι η ακτή είναι ομαλή, με μικρά τεχνικά έργα (ένια προβλήτα, τοίχια περιφράξεων, τοίχοι από πέτρα ή από σκυρόδεμα).

5) Το αρ. 187.2/628/84/23.10.84 έγγραφο ΓΕΝ με τις σχετικές παρατηρήσεις, αποφασίζει:

1. Καθορίζει επί του ως άνω τοπογραφικού διαγράμματος:

α. την οριογραμμή του αιγιαλού με ερυθρά συνεχή πολυγωνική γραμμή 1,2,3.....35, της οποίας οι κορυφές εξασφαλίστηκαν από σταθερά σημεία.


β. Την οριογραμμή της παραλίας με συνεχή χίτρινη πολυγωνική γραμμή 1', 2', 3', .....35', που απέχει σε όλο το μήκος 10μ. από την οριογραμμή του αιγιαλού, επειδή δεν εξυπηρετούνται οι σκοποί της παραγρ. Ι του άρθρου 7 του ΑΝ 2344/40.

2. Αποφαίνεται ότι υφίσταται παλαιός αιγιαλός που τον καθορίζει με συνεχή πολυγωνική γραμμή κυανή 1', 2', 3', .....35'.

3. Δεν εξαιρούνται τα κτίσματα που υπάρχουν στη ζώνη της παραλίας.

Η Επιτροπή  
(υπογραφές)

#### ΔΙΑΤΑΞΗ ΠΙΝΑΚΙΔΩΝ

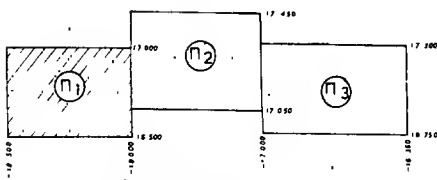

- ΥΠΟΜΝΗΜΑ ΕΠΙΣΤΡΟΦΗΣ
- Το παρόν τοπογραφικό διάγραμμα συντάσσεται επί του φ.φ.δ. εκτύπωσης καθόλου των σημείων του αιγιαλού (1) και του Π.δ. 636/77.
  - Κλίμακα 1:2. 12 σημεία αιγιαλού. 12 σημεία παραλίας. 12 σημεία κτίσματος.
  - Οι κλίμακες των οριογραμμών (επικυβιστική και οριζόντια) στο διάγραμμα καθορίζονται από τον φ.φ.δ. εκτύπωσης.
  - Το παρόν κτίσματος, παλαιός αιγιαλός, ορίζεται στις (1) και (2) με την οριζόντια γραμμή.

#### ΥΠΟΜΝΗΜΑ

- Η αποτύπωση έγινε ταχυμετρικά τον μήνα Αυγούστο του 1982.
- Σαν 1:000, παρήχθη η μέση στάθμη της θαλάσσης τον χρόνο της αποτύπωσης.
- Ισοδιαστολή 0,50.
- Εξάρτηση: Κρατικό δίκτυο ΓΤΣ.


#### ΠΙΝΑΚΑΣ ΣΥΝΤΕΤΑΓΜΕΝΩΝ ΣΤΑΙΕΩΝ

α. α.	X	Y	Μήκος	Παρατηρήσεις
Στ 6	-17 953,49	17 019,02	1,18	
Στ 5	-17 945,34	16 965,48	1,45	
Στ 4	-18 122,82	16 768,75	0,75	
Στ 3	-18 233,58	16 786,35	0,55	
Στ 2	-18 335,67	16 717,62	0,55	
Στ 1	-18 389,33	16 635,88	0,85	

#### ΠΙΝΑΚΑΣ ΣΥΝΤΕΤΑΓΜΕΝΩΝ ΤΟΠΟΤΑΘΕΩΝ (ΟΡΙΣΜΩΝ)

α. α.	X	Y	Μήκος	Σημειώσεις
28 Στ 6	-17 953,49	17 019,02	1,18	Κολυμβητική βελόνα 10
29 Στ 5	-17 945,34	16 965,48	1,45	"
30	-18 030,32	16 934,65	1,08	"
31	-18 078,85	16 890,25	1,32	"
32	-18 125,55	16 833,70	1,37	"
33	-18 178,95	16 811,70	0,83	"
34 Στ 3	-18 233,58	16 786,35	0,55	"
35	-18 297,80	16 743,15	0,68	"
36 Στ 2	-18 335,67	16 717,62	0,55	"
37	-18 384,50	16 676,75	0,69	"
38 Στ 1	-18 389,33	16 635,88	0,85	"
39	-18 422,40	16 588,40	0,66	"

#### 7. ΑΡΧΙΤΕΚΤΟΝΙΚΟ ΧΑΡΤΟΥ ΓΤΣ ΚΑΙ 1:50.000

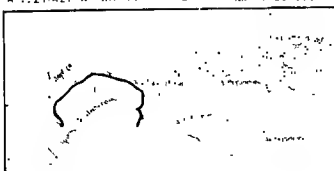

ΣΗΜ. Με κόκκινη γραμμή φανερώνεται η παραλιακή εκτύπωση που αποτυπώθηκε.

ΑΡΧΙΤΕΚΤΟΝΙΚΟΝ ΑΝΤΙΣΤΡΩΦΗΝ

Το παρόν διάγραμμα συντάσσεται επί του φ.φ.δ. εκτύπωσης.

Το παρόν κτίσματος, παλαιός αιγιαλός, ορίζεται στις (1) και (2) με την οριζόντια γραμμή.

ΥΠΟΜΝΗΜΑ


Η αποτύπωση έγινε ταχυμετρικά τον μήνα Αυγούστο του 1982.


Σαν 1:000, παρήχθη η μέση στάθμη της θαλάσσης τον χρόνο της αποτύπωσης.

Ισοδιαστολή 0,50.


Εξάρτηση: Κρατικό δίκτυο ΓΤΣ.

ΥΠΟΥΡΓΕΙΟ ΟΙΚΟΝΟΜΙΚΩΝ	
ΔΙΕΥΘΥΝΣΗ ΤΕΧΝΙΚΩΝ ΥΠΗΡΕΣΙΩΝ	
ΤΜΗΜΑ Α'	
ΤΟΠΟΓΡΑΦΙΚΟ ΔΙΑΓΡΑΜΜΑ	
προς: Χάραξη αιγιαλού & παραλίας	
ΝΟΜΟΣ:	ΑΡΓΟΛΙΔΟΣ
ΘΕΣΗ:	ΚΡΑΝΙΔΙ - ΔΑΡΔΙΖΑ
ΑΡΜΟΔ. ΟΙΚ. ΕΦΟΡΙΑ:	ΚΡΑΝΙΔΙΟΥ
ΑΡΙΘ. Δ/ΓΗΣ ΥΠ. ΟΙΚΟΝΟΜΙΚΩΝ	Δ 2875/832/3-6-82 & Δ 3493/992/6-7-82
ΑΡΙΘ. ΠΡΩΤΟΚΟΛΛΟΥ:	
ΚΑΙΜΑΣ:	ΘΕΩΡΗΣΗ ΣΥΝΤΑΞΗ ΜΕΛΕΤΗΣ ΣΧΕΔΙΑΣΗ
1:500	Ο ΔΙΕΥΘΥΝΤΗΣ Ο ΠΡΟΪΣΤΑΜΕΝΟΣ
ΗΜΕΡΟΜΗΝΙΑ:	
13-7-83	Γ. ΚΟΚΚΑΣ ΓΕΝ. ΔΙΟΙΚ. Μ. ΜΑΤ. ΖΑΚΟΣ Α. ΑΡΑΝΑΣΟΠΟΥΛΟΣ Μ. ΔΟΥΚΑΣ
104 ΜΕΧ ΜΕ 2°	104 ΜΕΧ ΜΕ 2° 104 ΜΕΧ ΜΕ 2° 104 ΜΕΧ ΜΕ 2°

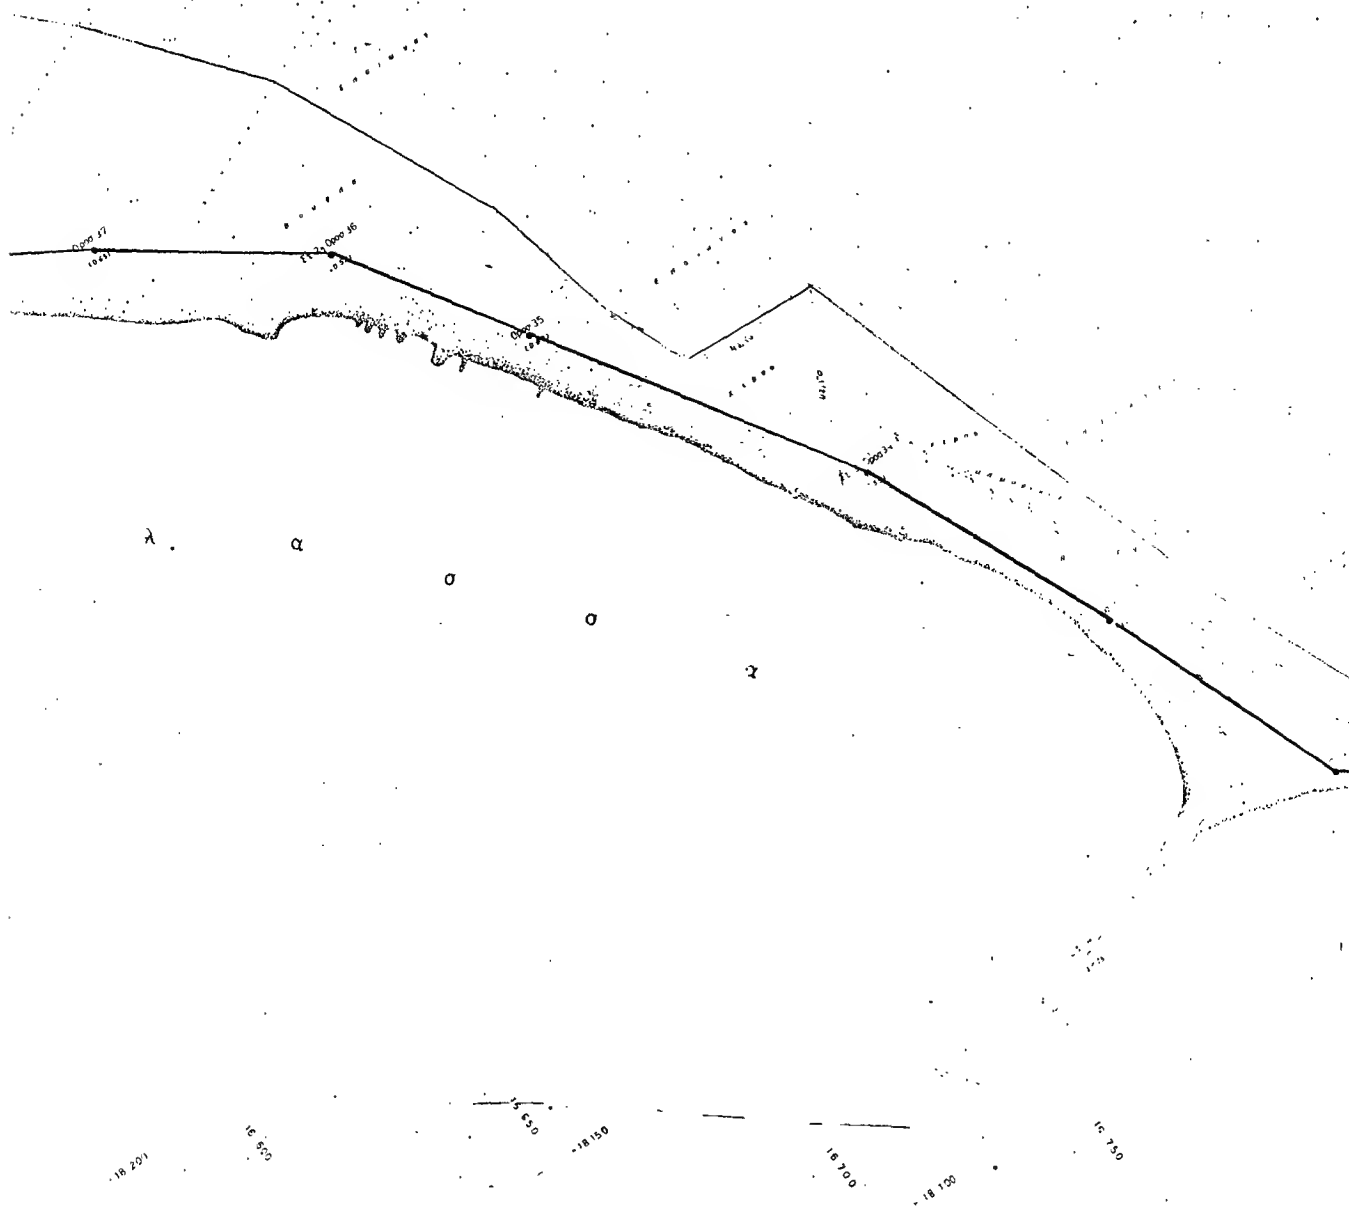

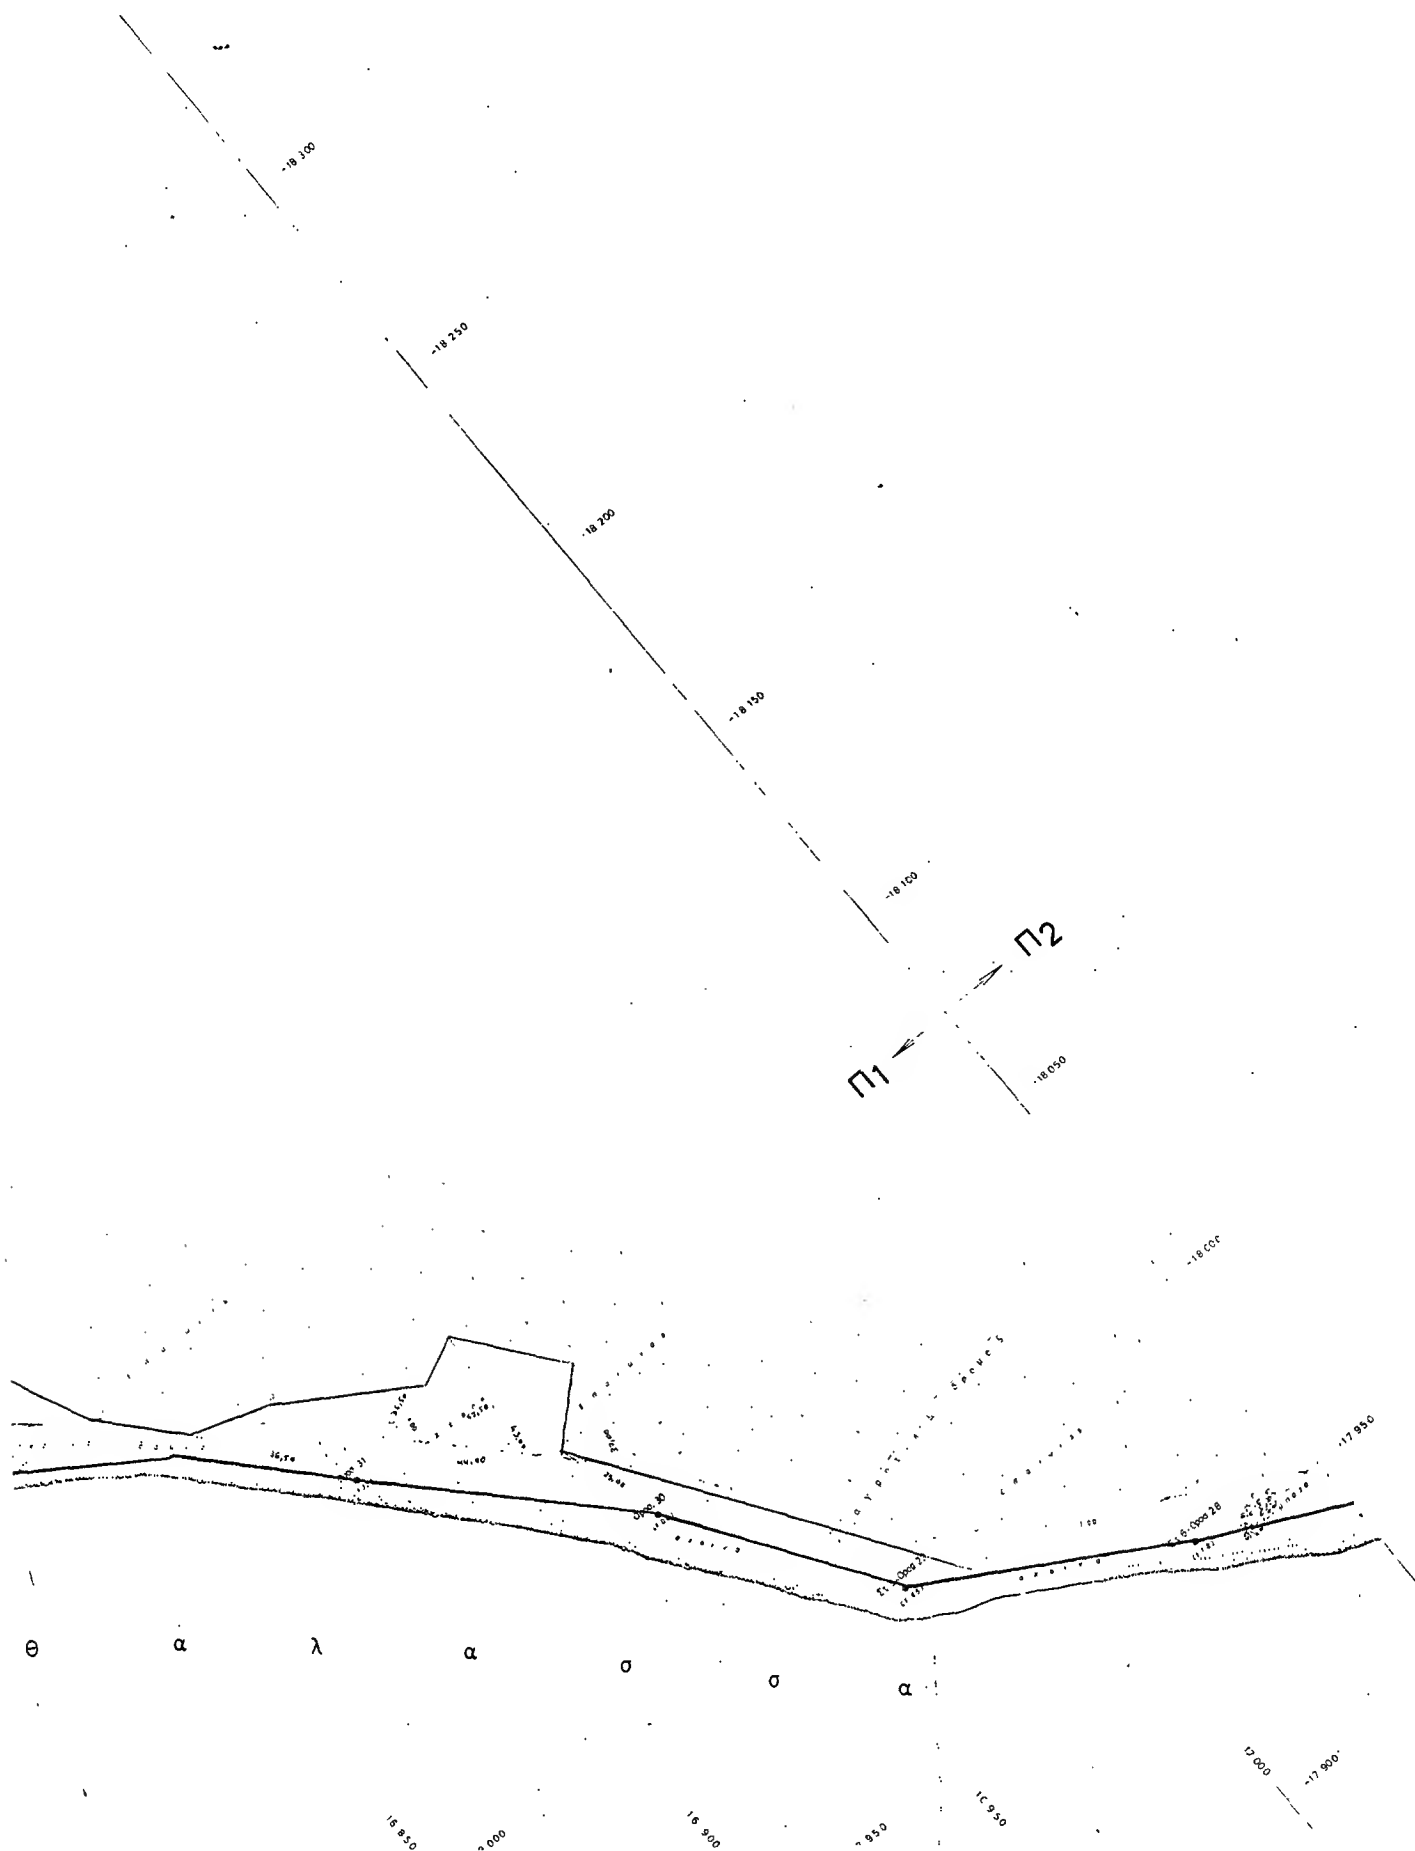

## ΔΙΑΤΑΞΗ ΠΙΝΑΚΙΔΩΝ

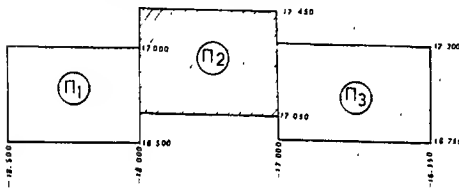

## ΥΠΟΜΝΗΜΑ

1. Η αποτύπωση έγινε τεχνικό του μήνυ Αυγούστου του 1982
2. Σαν ± 0,00' παρήχθη η μέση στάθμη της θάλασσας τον χρόνο της στατιστικής
3. Ισοδότηση 0,50
4. Εξορίστη: Καστικό δίκτυο Γ.Υ.Σ


## ΠΙΝΑΚΑΣ ΣΥΝΤΕΤΑΓΜΕΝΩΝ ΣΤΑΣΕΩΝ

α/α	X	Y	υψόμετρο	Παρατηρήσεις
15	-17 148,55	17 245,87	1,30	
14	-17 300,41	17 317,86	1,40	
13	-17 400,81	17 330,53	1,18	
12	-17 511,63	17 312,98	1,30	
11	-17 554,70	17 314,16	1,08	
10	-17 674,46	17 288,40	0,85	
9	-17 786,15	17 210,97	1,20	
8	-17 919,81	17 126,62	1,90	
7	-17 923,87	17 075,79	1,48	

## ΠΙΝΑΚΑΣ ΣΥΝΤΕΤΑΓΜΕΝΩΝ ΤΟΠΟΓΡΑΦΩΝ (ΟΡΟΣΗΜΩΝ)

α/α	X	Y	υψόμετρο	Σημείωση
9	-17 058,50	17 243,40		
10	-17 058,60	17 243,40		
11	-17 121,00	17 242,10		
12	-17 168,40	17 250,15		
13	-17 217,00	17 270,12		
14	-17 262,00	17 293,50		
15	-17 300,41	17 317,86		
16	-17 363,90	17 323,00		
17	-17 412,50	17 323,42		
18	-17 461,50	17 319,15		
19	-17 511,63	17 312,98		
20	-17 567,65	17 302,45		
21	-17 627,75	17 292,55		
22	-17 674,42	17 273,00		
23	-17 734,30	17 245,60		
24	-17 786,15	17 210,97		
25	-17 835,52	17 168,30		
26	-17 892,68	17 123,05		
27	-17 923,87	17 075,79		

ΑΠΟΣΤΑΣΜΑ ΧΑΡΤΟΥ Γ.Υ.Σ. κλίμα 1:50.000

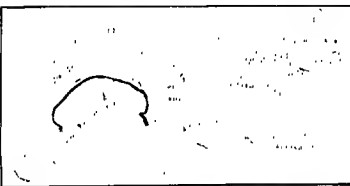

ΣΗΜ με κοκκίνη γραμμή φαίνεται η παραλία εκτίση που αποτυπώθηκε

ΥΠΟΥΡΓΕΙΟ ΟΙΚΟΝΟΜΙΚΩΝ  
ΔΙΕΥΘΥΝΣΗ ΤΕΧΝΙΚΩΝ ΥΠΗΡΕΣΙΩΝ  
ΤΜΗΜΑ Α'

ΤΟΠΟΓΡΑΦΙΚΟ ΔΙΑΓΡΑΜΜΑ Συνολο φύλλων 3.  
προς: Χάραξη αιγιαλού & παραλίας Αρ. φύλλων 2

Π2

## ΥΠΟΜΝΗΜΑ ΕΠΙΤΡΟΠΗΣ

1. Το παρόν τοπογραφικό διάγραμμα συντάχθηκε από φ 486 έκδοση της επιτροπής καθορισμού των ορίων του αιγιαλού αρ 24 του ΠΔ/638/77
2. κοκκίνη 13 14 21 ορίογο αιγιαλού
3. κίτρινη 13 14 21 ορίογο παραλίας
4. Οι κορυφές των οριογράμμων ελαφρώς λείανται όπως σημειώνονται στο διάγραμμα δι' αποστάσεων από οδοδέρια σημείο
4. Υπάρχουν κτίσματα (τοιγές από οχυρώματα) στο Σ.μ.ν. του αιγιαλού.


Ο Πρωτοδρος

το μέτρο

Fm

1. Δαν

2. 1/4

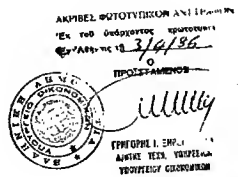
X=1  
Y=4

17 300

17 250


17 200

17 150

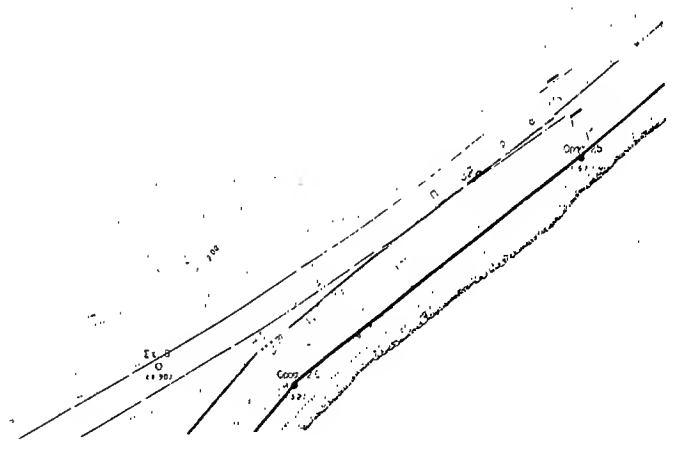






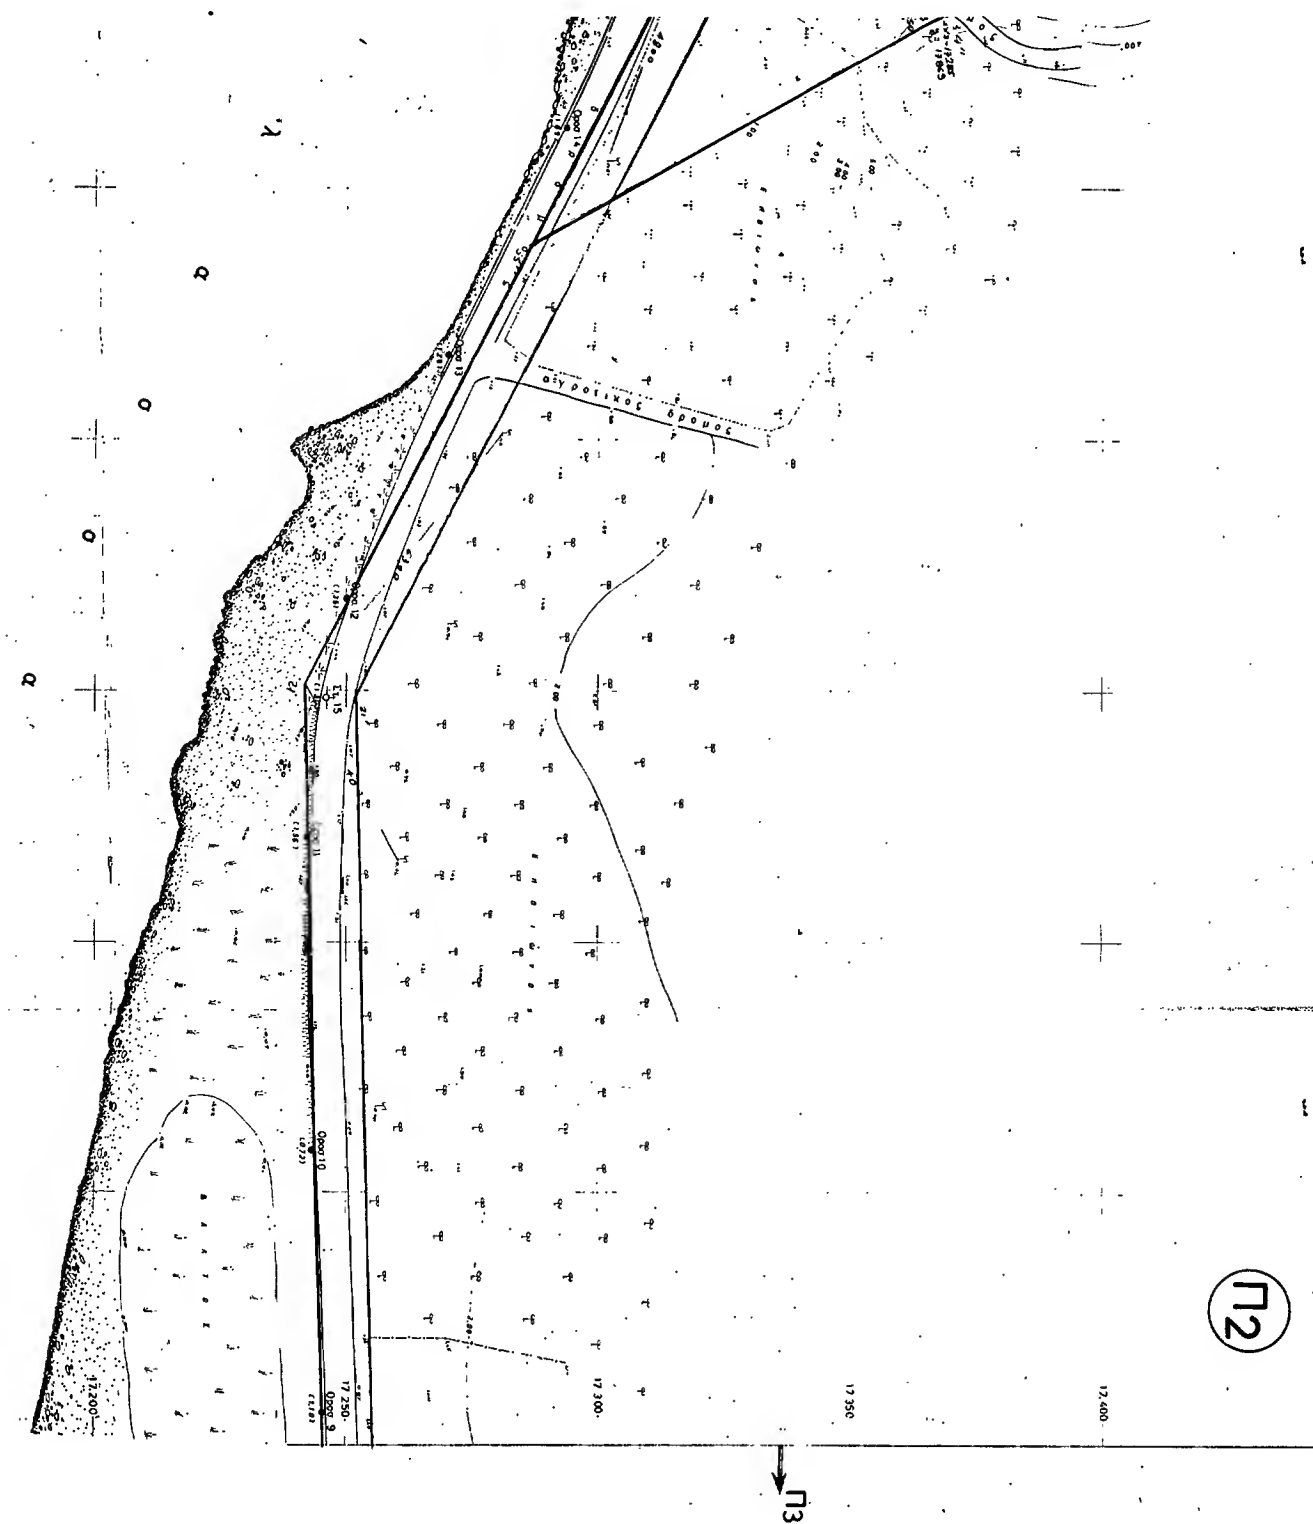







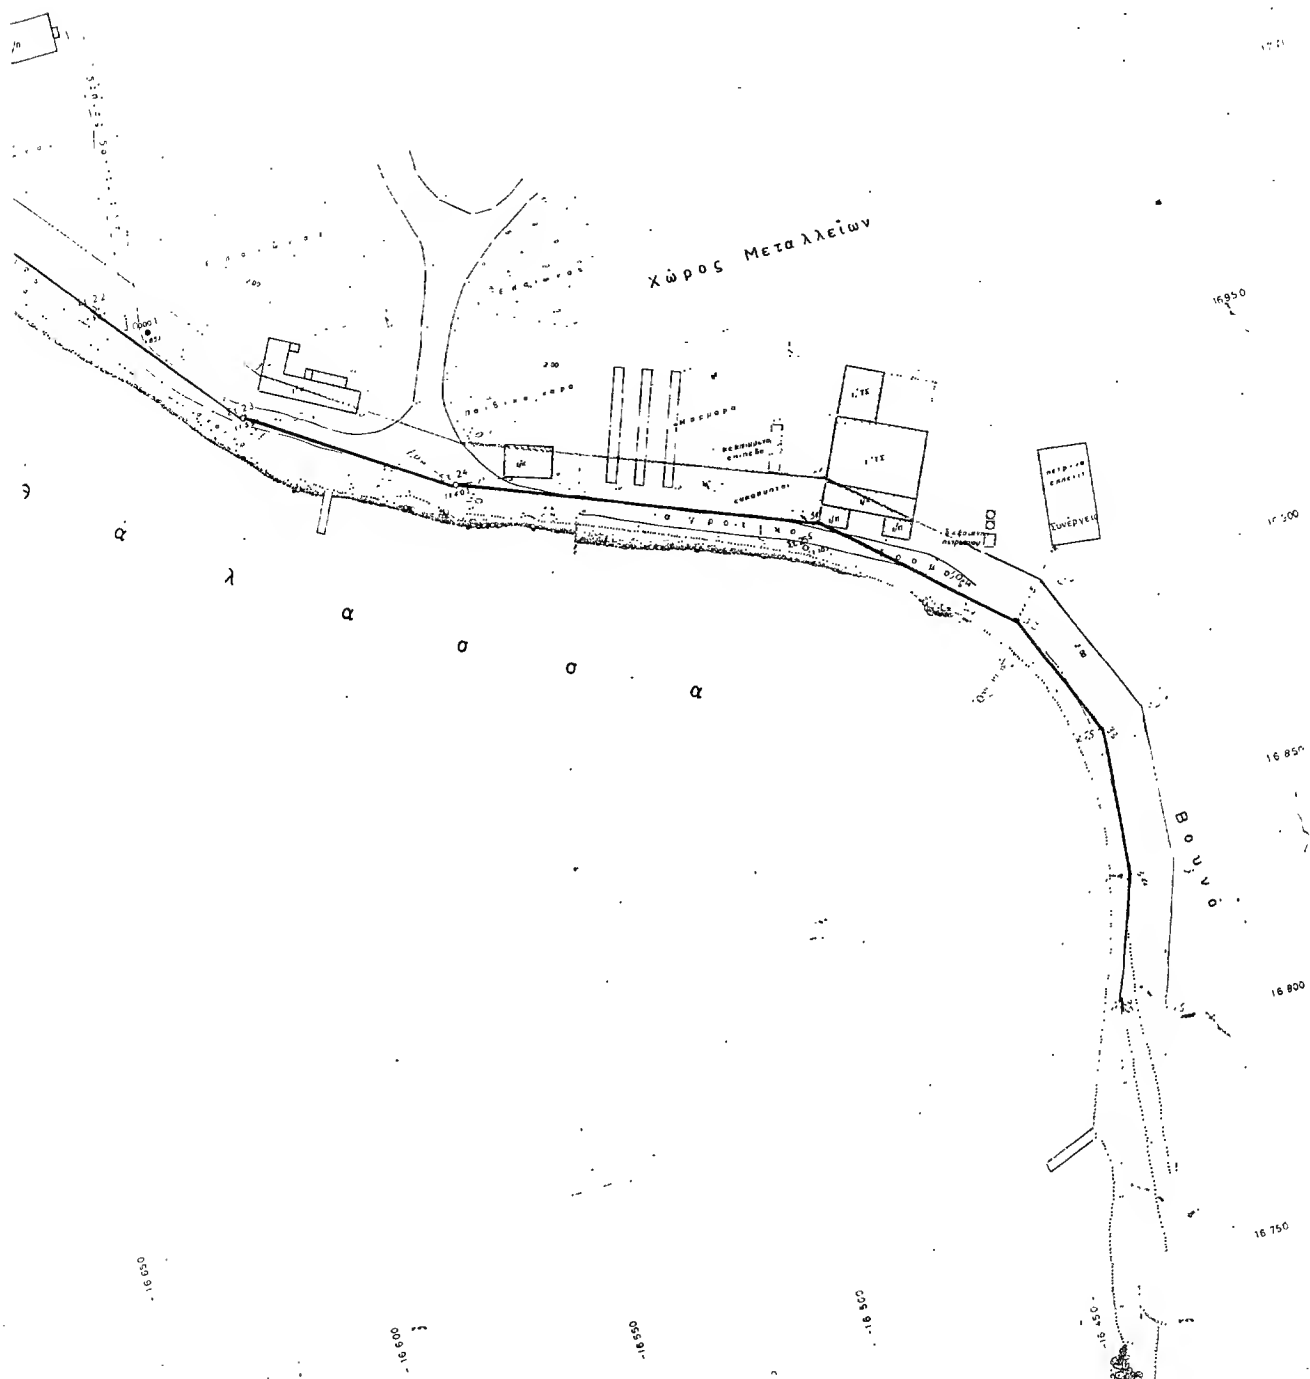

Αριθ. 320

(2)

Κήρυξη ως αναδασωτέας εκτάσεως 25 στρεμμάτων, στη θέση Ραμνού-  
ντα της Κοινότητας Γραμματικού του Νομού Ανατ. Αττικής.

## Ο ΝΟΜΑΡΧΗΣ ΑΝΑΤ. ΑΤΤΙΚΗΣ

Έχοντας υπόψη:

1. Τις διατάξεις του Ν. 3200/55 «περί διοικητικής αποκεντρώ-  
σεως», όπως αυτές τροποποιήθηκαν μεταγενέστερα.

2. Τις διατάξεις του Ν.Δ. 1147/1972 «περί διοικήσεως μείζονος  
Πρωτευούσης» σε συνδυασμό με τις όμοιες του 711/72 Β.Δ.

3. Τις διατάξεις της παρ. 3 του άρθρου 117 του Συντάγματος της  
Χώρας.

4. Τις διατάξεις του Ν. 998/79 «περί προστασίας των δασών και  
των δασικών εν γένει εκτάσεων της Χώρας», και ειδικότερα:

α) Του άρθρου 41 παρ. 1, β) του άρθρου 38 παρ. 1.

5. Τις διαταγές του Υπουργείου Γεωργίας:

α) 160417/1180/8.7.80 «περί οδηγιών για τις αναδασωτέες  
εκτάσεις», β) 182447/3049/24.9.80.

6. Την αριθ. 344/27.1.87 πρόταση του Δασοαρχείου Καπανδριτίου  
σχετικά με την κήρυξη ως αναδασωτέας της αναφερομένης στο θέμα  
εκτάσεως, αποφασίζουμε:

Κηρύσσουμε αναδασωτέα, με σκοπό τη διατήρηση του χαρακτήρα  
του δάσους και της δασικής εκτάσεως των οποίων η δασική βλάστηση  
καταστράφηκε κατά την πυρκαγιά της 3ης Δεκεμβρίου 1986 ώστε  
να αποκλεισθεί η διάθεσή της για άλλον προορισμό, την δημοσία δασική  
έκταση και δάσος εμβαδού είκοσι πέντε (25) στρεμμάτων που βρίσκε-  
ται στη θέση Ραμνούντα της περιφέρειας της Κοινότητας Γραμματικού  
Νομού Αττικής και προσδιορίζεται όπως φαίνονται στο συνήμμενο  
διάγραμμα το οποίο αποτελεί αναπόσπαστο μέρος της αποφάσεως  
αυτής και έχει όρια:

Ανατολικά: Με δημοσία δασική έκταση.

Δυτικά: Με δημόσιο δάσος.

Βόρεια: Με δημόσιο δάσος και μονομάτι.

Νότια: Με δημοσία δασική έκταση.

Η απόφαση αυτή να δημοσιευθεί στην Εφημερίδα της Κυβερ-  
νήσεως, (αρ. 41 παρ. 1 Ν. 998/79).

Αγία Παρασκευή, 12 Φεβρουαρίου 1987

Ο Νομάρχης  
ΗΡΑΚΛΗΣ ΠΑΠΑΔΟΠΟΥΛΟΣ

